


# Bloque A - Planta Primera Tipo D

*La presente información, instalaciones y mobiliario reflejados en ella, tienen carácter orientativo y no suponen ninguna obligación contractual.*

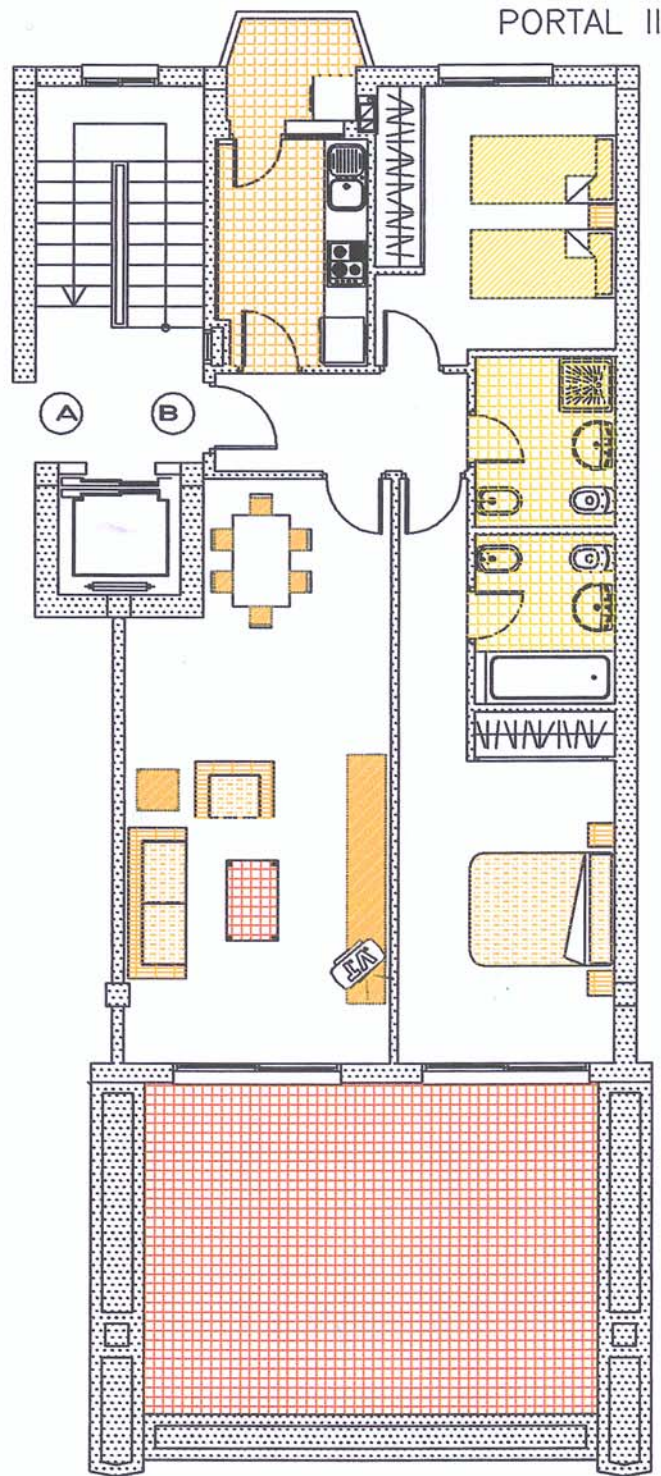

Escala 1:100

*Vistas Golf*