


# Bloque A - Planta Baja Tipo C

PORTAL II

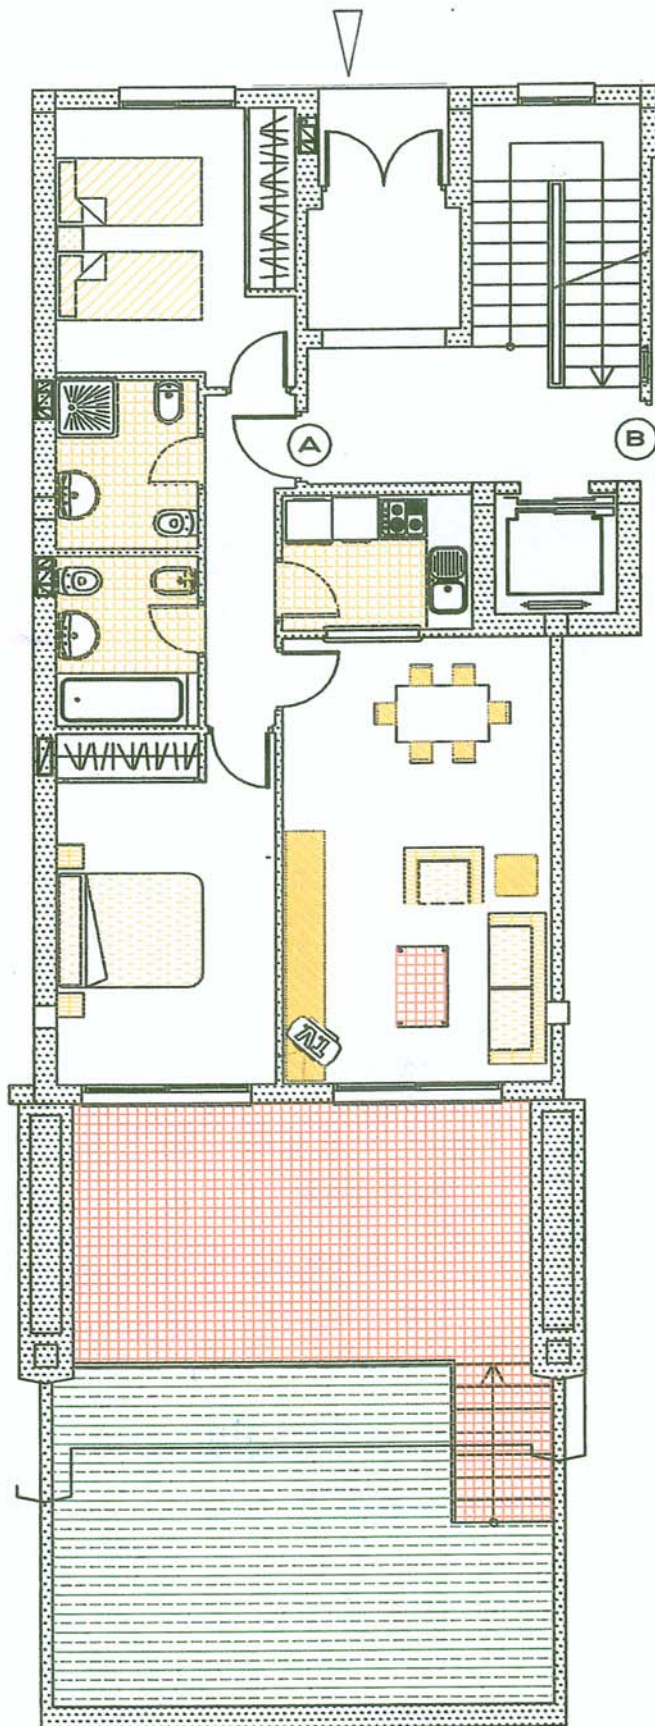

*La presente información, instalaciones y mobiliario reflejados en ella, tienen carácter orientativo y no suponen ninguna obligación contractual.*

Escala 1:100

Vistas Golf