
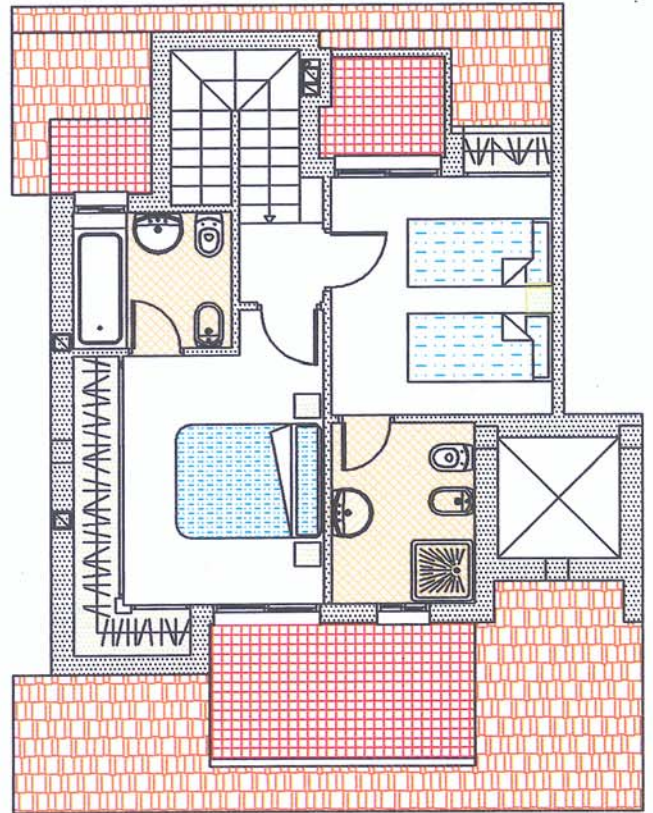


Bloque A - Planta Atico Duplex C

La presente información, instalaciones y mobiliario reflejados en ella, tienen carácter orientativo y no suponen ninguna obligación contractual.

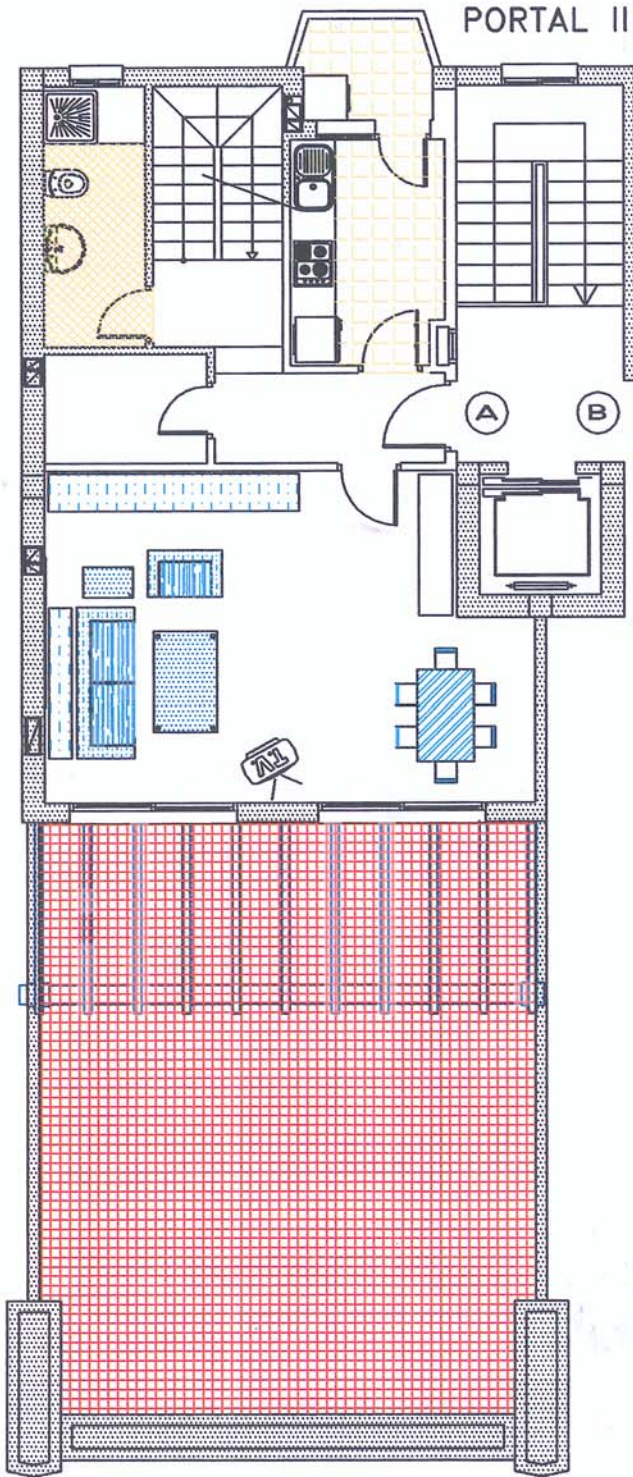

Escala 1:100

Vistas Golf